


Plan appartement + jardin

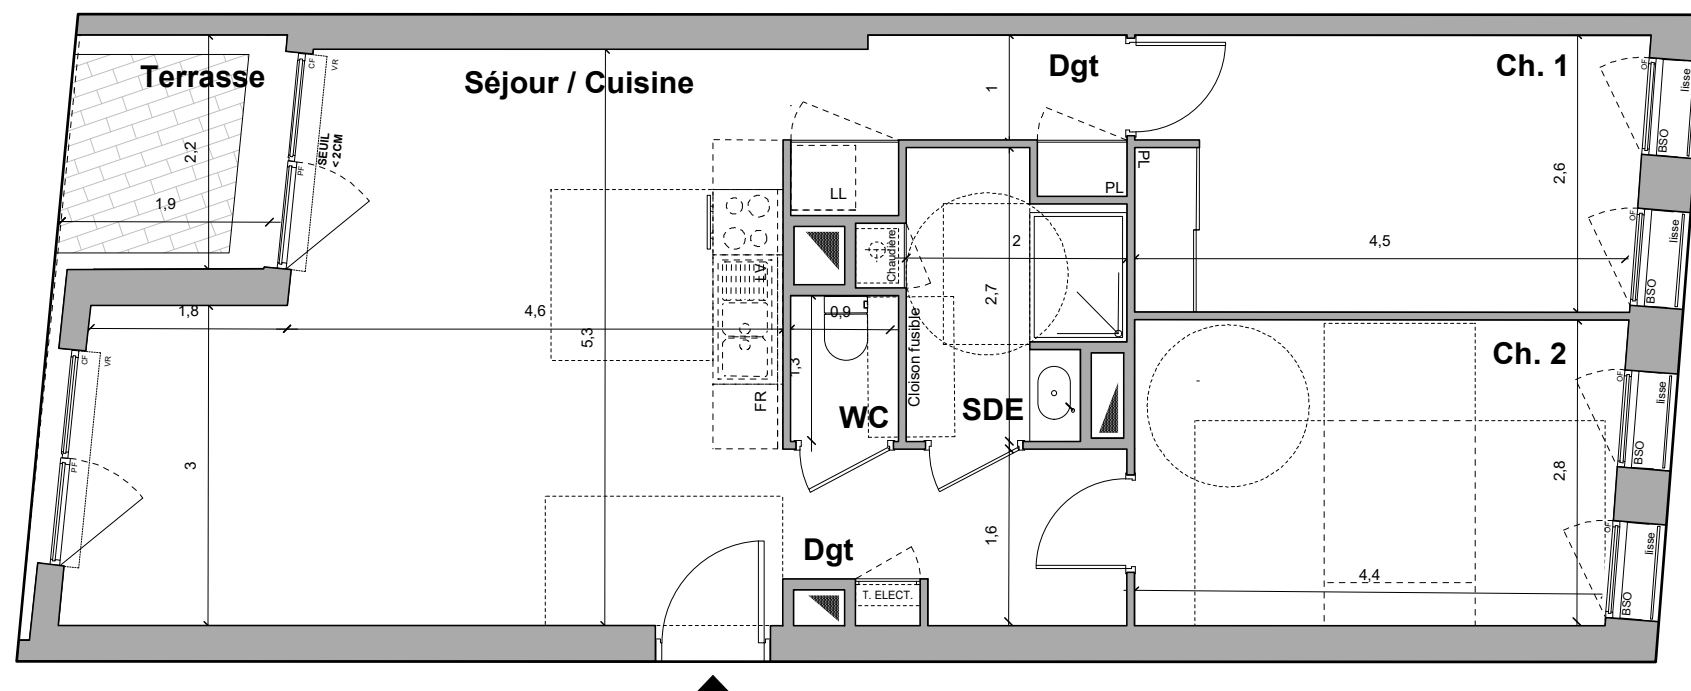

Plan appartement

- LEGENDE :**
- ALL : ALLEGE
  - BS : BALON SOLAIRE
  - BSO : BRISE-SOLEIL ORIENTABLE
  - CC : CHASSIS COULISSANT
  - CF : CHASSIS FIXE
  - CP : CHASSIS OUVR. A PROJECTION
  - ELEC : TABLEAU ELECTRIQUE
  - FR : REFRIGERATEUR
  - GC : GARDE CORPS
  - HSP : HAUTEUR SOUS PLAFOND
  - OF : CHASSIS OUVR. A LA FRANCAISE
  - PC : PORTE COULISSANTE
  - PF : PORTE FENETRE
  - PL : PLACARD
  - SO : STORE OCCULTANT INT.
  - VR : VOLET ROULANT

LE MAITRE D'OUVRAGE SE RESERVE LE DROIT D'APPORTER TOUTES MODIFICATIONS PAR DES PRESTATIONS EQUIVALENTES, OU POUR REpondre A DES PROBLEMATIQUES D'ORDRE TECHNIQUE. LE MOBILIER EST REPRESENTE SEULEMENT A TITRE INDICATIF. LA SOCIETE SE LAISSE LA POSSIBILITE D'APPORTER A CE PLAN TOUTES MODIFICATIONS QUI SERAIENT DUES A DES IMPERATIFS TECHNIQUES ET/OU ADMINISTRATIFS. L'EMPLACEMENT DES RADIATEURS AINSI QUE LES DIMENSIONS DES TERRASSES SONT DONNES A TITRE INDICATIF. AUCUN DES ELEMENTS DE CUISINE INDIQUES SUR LE PRESENT PLAN N'EST FOURNI.



**PLAN DE VENTE**



Rue Mouneyra / Rue du Tondu  
Construction de logements

SNC Santé Bordeaux  
Valorisation  
atelier d'architecture King Kong



Plan de repérage

**T3 - RDC - 004**

Séjour / Cuisine :	30,06 m <sup>2</sup>
Chambre 1 :	11,98 m <sup>2</sup>
Chambre 2 :	12,66 m <sup>2</sup>
SDE :	4,95 m <sup>2</sup>
WC :	1,35 m <sup>2</sup>
Dégagements :	8,76 m <sup>2</sup>
<b>TOTAL SHAB :</b>	<b>69,76 m<sup>2</sup></b>

Extérieur : 105,84 m<sup>2</sup>