



**PLAN DE VENTE**

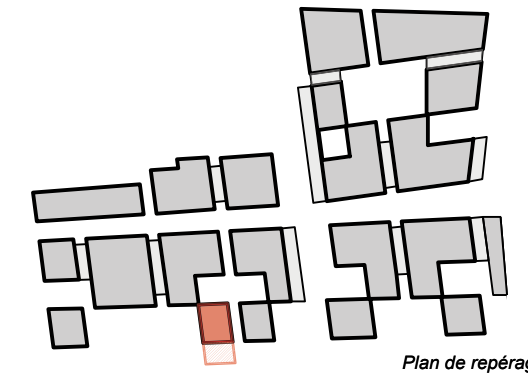

Rue Mouneyra / Rue du Tondu  
Construction de logements

**SNC Santé Bordeaux**  
Valorisation  
atelier d'architecture King Kong

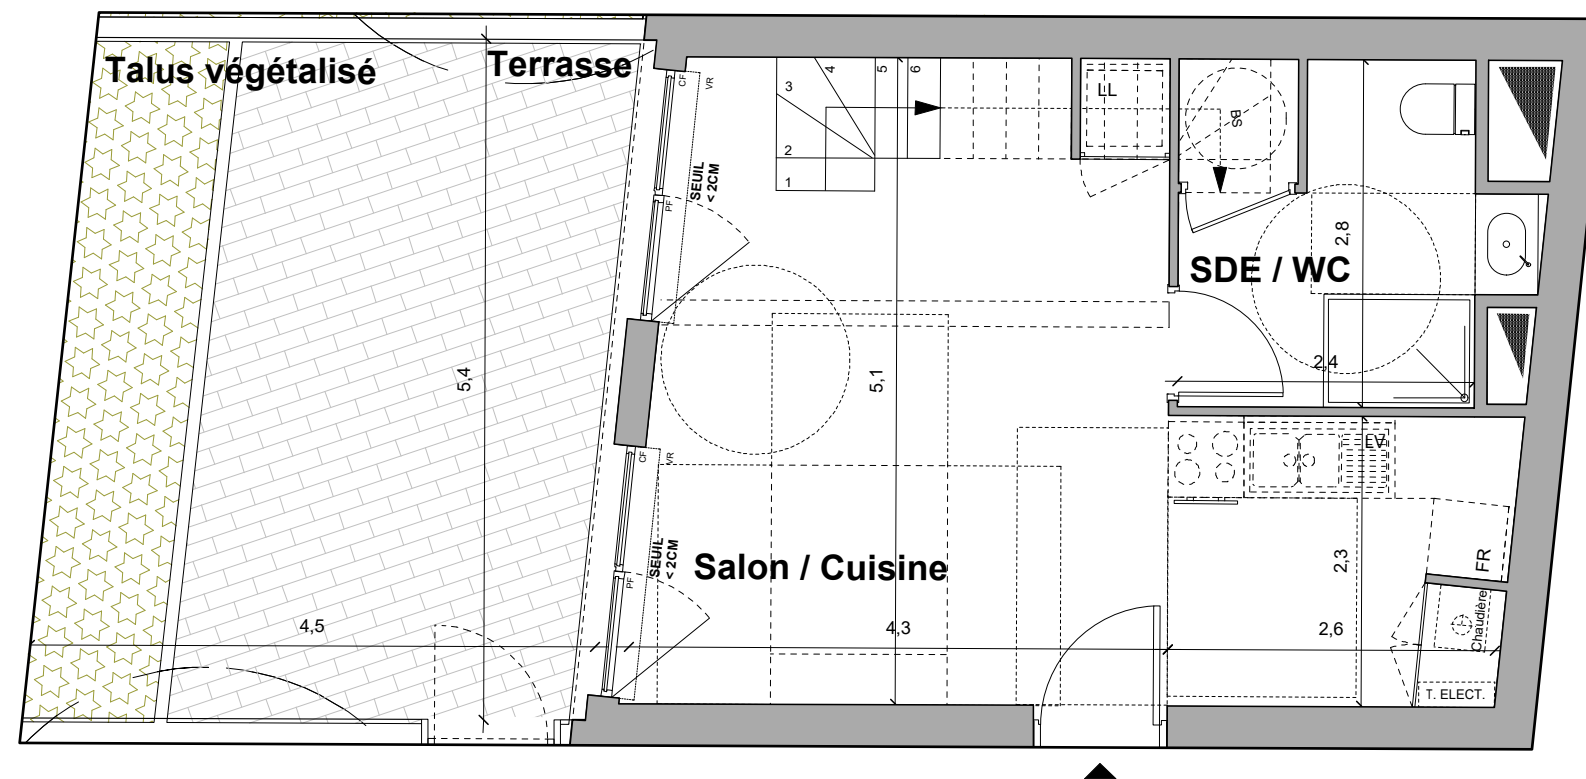

T2B Duplex - RDC - 021

Séjour / Cuisine :	24,54 m <sup>2</sup>
Chambre :	17,47 m <sup>2</sup>
SDE RDC :	6,80 m <sup>2</sup>
SDE R+1 :	3,50 m <sup>2</sup>
<b>TOTAL SHAB :</b>	<b>52,31 m<sup>2</sup></b>


Extérieur RDC :	23,58 m <sup>2</sup>
Terrasse R+1 :	8,44 m <sup>2</sup>

Septembre 2018

- LEGENDE :**
- ALL : ALLEGE
  - BS : BALON SOLAIRE
  - BSO : BRISE-SOLEIL ORIENTABLE
  - CC : CHASSIS COULISSANT
  - CF : CHASSIS FIXE
  - CP : CHASSIS OUVR. A PROJECTION
  - ELEC : TABLEAU ELECTRIQUE
  - FR : REFRIGERATEUR
  - GC : GARDE CORPS
  - HSP : HAUTEUR SOUS PLAFOND
  - OF : CHASSIS OUVR. A LA FRANCAISE
  - PC : PORTE COULISSANTE
  - PF : PORTE FENETRE
  - PL : PLACARD
  - SO : STORE OCCULTANT INT.
  - VR : VOLET ROULANT

LE MAITRE D'OUVRAGE SE RESERVE LE DROIT D'APPORTER TOUTES MODIFICATIONS PAR DES PRESTATIONS EQUIVALENTES, OU POUR REpondre A DES PROBLEMATIQUES D'ORDRE TECHNIQUE. LE MOBILIER EST REPRESENTE SEULEMENT A TITRE INDICATIF. LA SOCIETE SE LAISSE LA POSSIBILITE D'APPORTER A CE PLAN TOUTES MODIFICATIONS QUI SERAIENT DUES A DES IMPERATIFS TECHNIQUES ET/OU ADMINISTRATIFS. L'EMPLACEMENT DES RADIATEURS AINSI QUE LES DIMENSIONS DES TERRASSES SONT DONNES A TITRE INDICATIF. AUCUN DES ELEMENTS DE CUISINE INDICUES SUR LE PRESENT PLAN N'EST FOURNI.




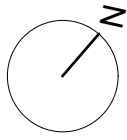


**PLAN AMENAGEMENT**



Rue Mouneyra / Rue du Tondu  
Construction de logements

**SNC Santé Bordeaux**  
Valorisation  
atelier d'architecture King Kong

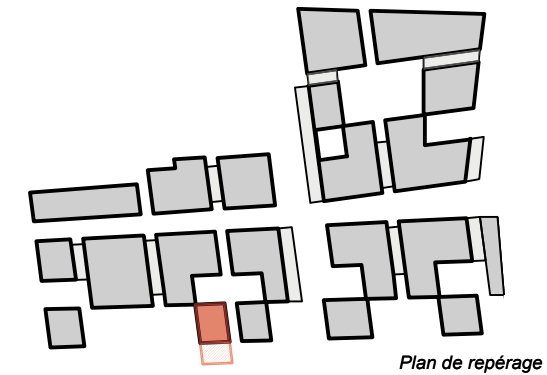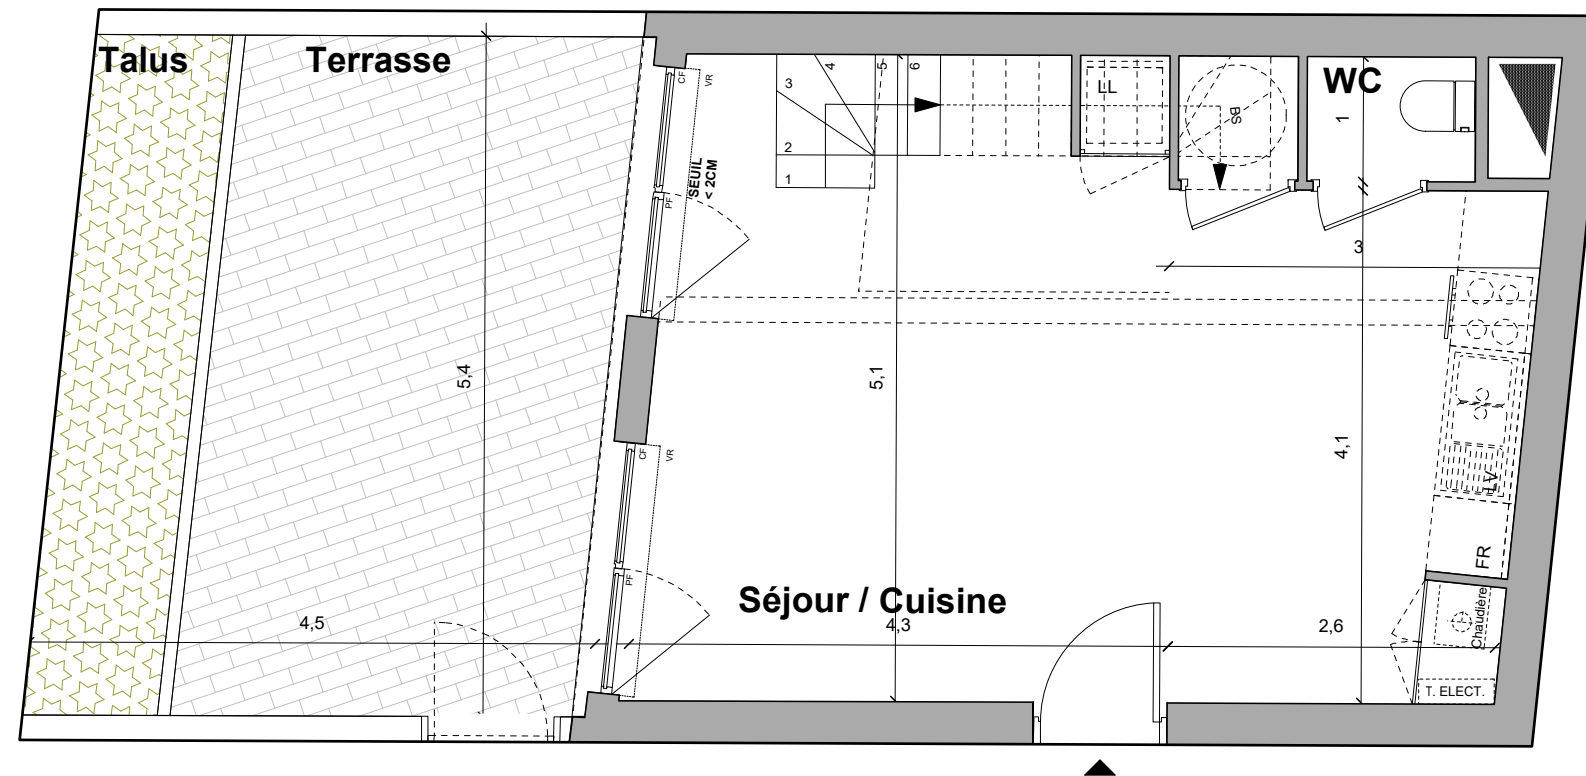

T2B Duplex - RDC - 021 / non PMR

Séjour / Cuisine :	30,65 m <sup>2</sup>
Chambre :	17,47 m <sup>2</sup>
WC :	1,32 m <sup>2</sup>
SDE R+1 :	3,50 m <sup>2</sup>
<b>TOTAL SHAB :</b>	<b>52,94 m<sup>2</sup></b>



Extérieur RDC :	23,58 m <sup>2</sup>
Terrasse R+1 :	8,44 m <sup>2</sup>

Septembre 2018

- LEGENDE :**
- ALL : ALLEGE
  - BS : BALON SOLAIRE
  - BSO : BRISE-SOLEIL ORIENTABLE
  - CC : CHASSIS COULISSANT
  - CF : CHASSIS FIXE
  - CP : CHASSIS OUVR. A PROJECTION
  - ELEC : TABLEAU ELECTRIQUE
  - FR : REFRIGERATEUR
  - GC : GARDE CORPS
  - HSP : HAUTEUR SOUS PLAFOND
  - OF : CHASSIS OUVR. A LA FRANCAISE
  - PC : PORTE COULISSANTE
  - PF : PORTE FENETRE
  - PL : PLACARD
  - SO : STORE OCCULTANT INT.
  - VR : VOLET ROULANT

LE MAITRE D'OUVRAGE SE RESERVE LE DROIT D'APPORTER TOUTES MODIFICATIONS PAR DES PRESTATIONS EQUIVALENTES, OU POUR REpondre A DES PROBLEMATIQUES D'ORDRE TECHNIQUE. LE MOBILIER EST REPRESENTE SEULEMENT A TITRE INDICATIF. LA SOCIETE SE LAISSE LA POSSIBILITE D'APPORTER A CE PLAN TOUTES MODIFICATIONS QUI SERAIENT DUES A DES IMPERATIFS TECHNIQUES ET/OU ADMINISTRATIFS. L'EMPLACEMENT DES RADIATEURS AINSI QUE LES DIMENSIONS DES TERRASSES SONT DONNES A TITRE INDICATIF. AUCUN DES ELEMENTS DE CUISINE INDICUES SUR LE PRESENT PLAN N'EST FOURNI.



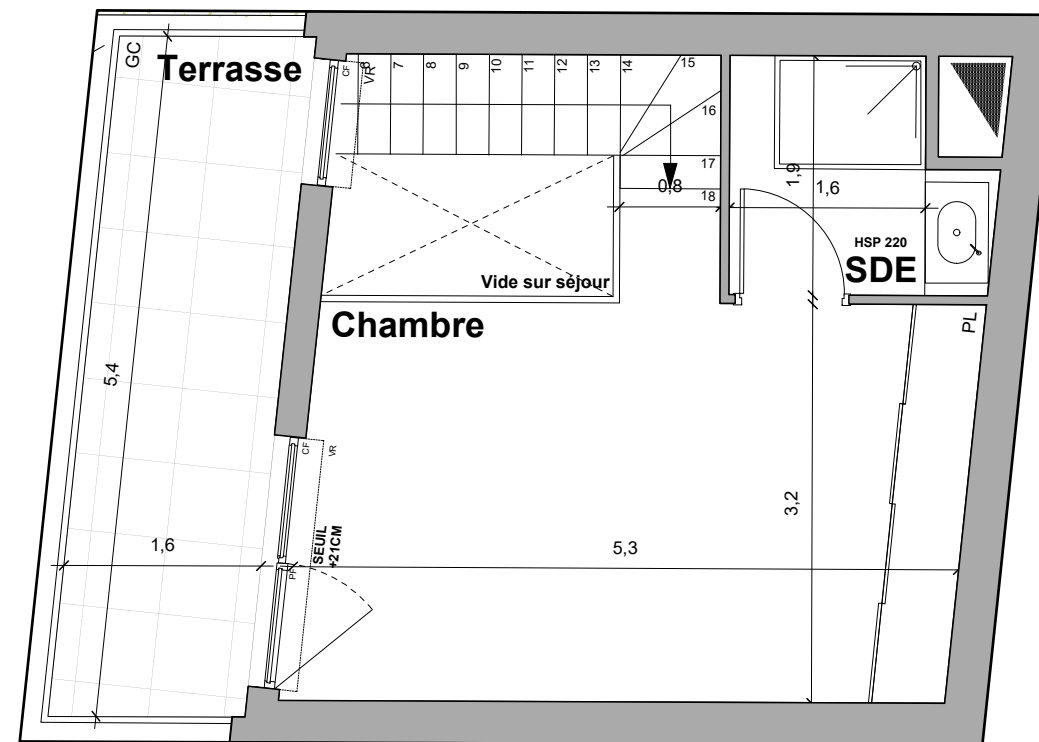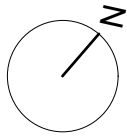

- LEGENDE :**
- ALL : ALLEGE
  - BS : BALON SOLAIRE
  - BSO : BRISE-SOLEIL ORIENTABLE
  - CC : CHASSIS COULISSANT
  - CF : CHASSIS FIXE
  - CP : CHASSIS OUVR. A PROJECTION
  - ELEC : TABLEAU ELECTRIQUE
  - FR : REFRIGERATEUR
  - GC : GARDE CORPS
  - HSP : HAUTEUR SOUS PLAFOND
  - OF : CHASSIS OUVR. A LA FRANCAISE
  - PC : PORTE COULISSANTE
  - PF : PORTE FENETRE
  - PL : PLACARD
  - SO : STORE OCCULTANT INT.
  - VR : VOLET ROULANT

LE MAITRE D'OUVRAGE SE RESERVE LE DROIT D'APPORTER TOUTES MODIFICATIONS PAR DES PRESTATIONS EQUIVALENTES, OU POUR REpondre A DES PROBLEMATIQUES D'ORDRE TECHNIQUE. LE MOBILIER EST REPRESENTE SEULEMENT A TITRE INDICATIF. LA SOCIETE SE LAISSE LA POSSIBILITE D'APPORTER A CE PLAN TOUTES MODIFICATIONS QUI SERAIENT DUES A DES IMPERATIFS TECHNIQUES ET/OU ADMINISTRATIFS. L'EMPLACEMENT DES RADIATEURS AINSI QUE LES DIMENSIONS DES TERRASSES SONT DONNES A TITRE INDICATIF. AUCUN DES ELEMENTS DE CUISINE INDIQUES SUR LE PRESENT PLAN N'EST FOURNI.




**PLAN DE VENTE**



**Rue Mouneyra / Rue du Tondu**  
Construction de logements

**SNC Santé Bordeaux**  
Valorisation  
atelier d'architecture King Kong

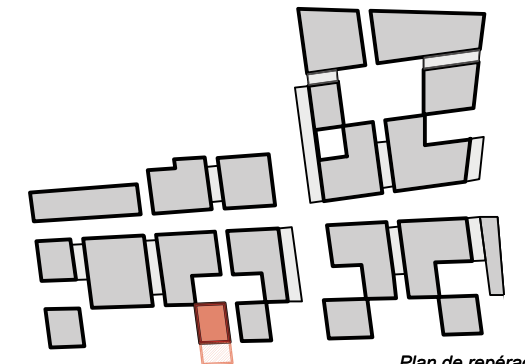

Plan de repérage

**T2B Duplex - R+1 - 021**

Séjour / Cuisine :	24,54 m <sup>2</sup>
Chambre :	17,47 m <sup>2</sup>
SDE RDC :	6,80 m <sup>2</sup>
SDE R+1 :	3,50 m <sup>2</sup>
<b>TOTAL SHAB :</b>	<b>52,31 m<sup>2</sup></b>

Extérieur RDC :	23,58 m <sup>2</sup>
Terrasse R+1 :	8,44 m <sup>2</sup>

Septembre 2018