



PLAN DE VENTE

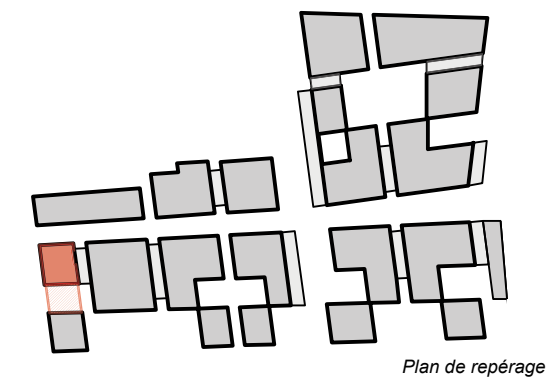

Rue Mouneyra / Rue du Tondu
Construction de logements

SNC Santé Bordeaux
Valorisation
atelier d'architecture King Kong

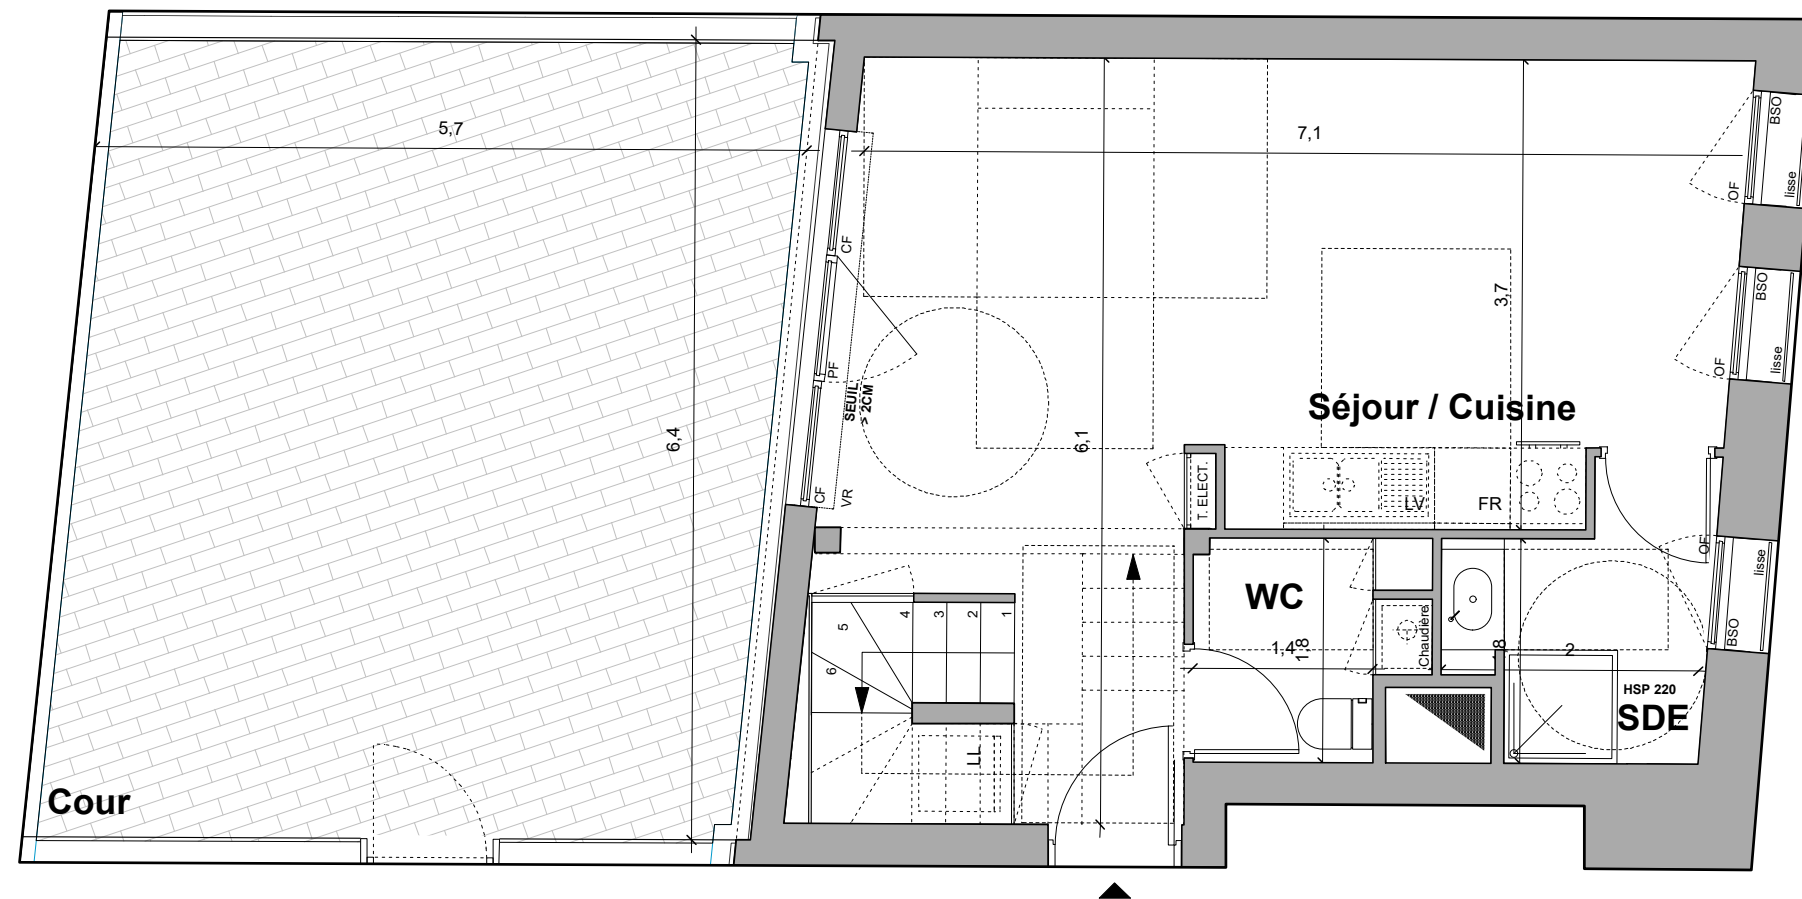

T3 Duplex - RDC - 025

Séjour / Cuisine :	29,60 m ²
SDE RDC :	4,05 m ²
WC :	3,00 m ²
Chambre 1 :	11,45 m ²
Chambre 2 :	11,56 m ²
SDE / WC R+1 :	7,55 m ²
Dégagement :	2,38 m ²
TOTAL SHAB :	69,59 m²



Extérieur : 35,95 m²

Septembre 2018

- LEGENDE :**
- ALL : ALLEGE
 - BS : BALON SOLAIRE
 - BSO : BRISE-SOLEIL ORIENTABLE
 - CC : CHASSIS COULISSANT
 - CF : CHASSIS FIXE
 - CP : CHASSIS OUVR. A PROJECTION
 - ELEC : TABLEAU ELECTRIQUE
 - FR : REFRIGERATEUR
 - GC : GARDE CORPS
 - HSP : HAUTEUR SOUS PLAFOND
 - LL : LAVE LINGE
 - LV : LAVE VAISSELLE
 - OF : CHASSIS OUVR. A LA FRANCAISE
 - PC : PORTE COULISSANTE
 - PF : PORTE FENETRE
 - PL : PLACARD
 - SO : STORE OCCULTANT INT.
 - VR : VOLET ROULANT

LE MAITRE D'OUVRAGE SE RESERVE LE DROIT D'APPORTER TOUTES MODIFICATIONS PAR DES PRESTATIONS EQUIVALENTES, OU POUR REpondre A DES PROBLEMATIQUES D'ORDRE TECHNIQUE. LE MOBILIER EST REPRESENTE SEULEMENT A TITRE INDICATIF. LA SOCIETE SE LAISSE LA POSSIBILITE D'APPORTER A CE PLAN TOUTES MODIFICATIONS QUI SERAIENT DUES A DES IMPERATIFS TECHNIQUES ET/OU ADMINISTRATIFS. L'EMPLACEMENT DES RADIATEURS AINSI QUE LES DIMENSIONS DES TERRASSES SONT DONNES A TITRE INDICATIF. AUCUN DES ELEMENTS DE CUISINE INDICUES SUR LE PRESENT PLAN N'EST FOURNI.



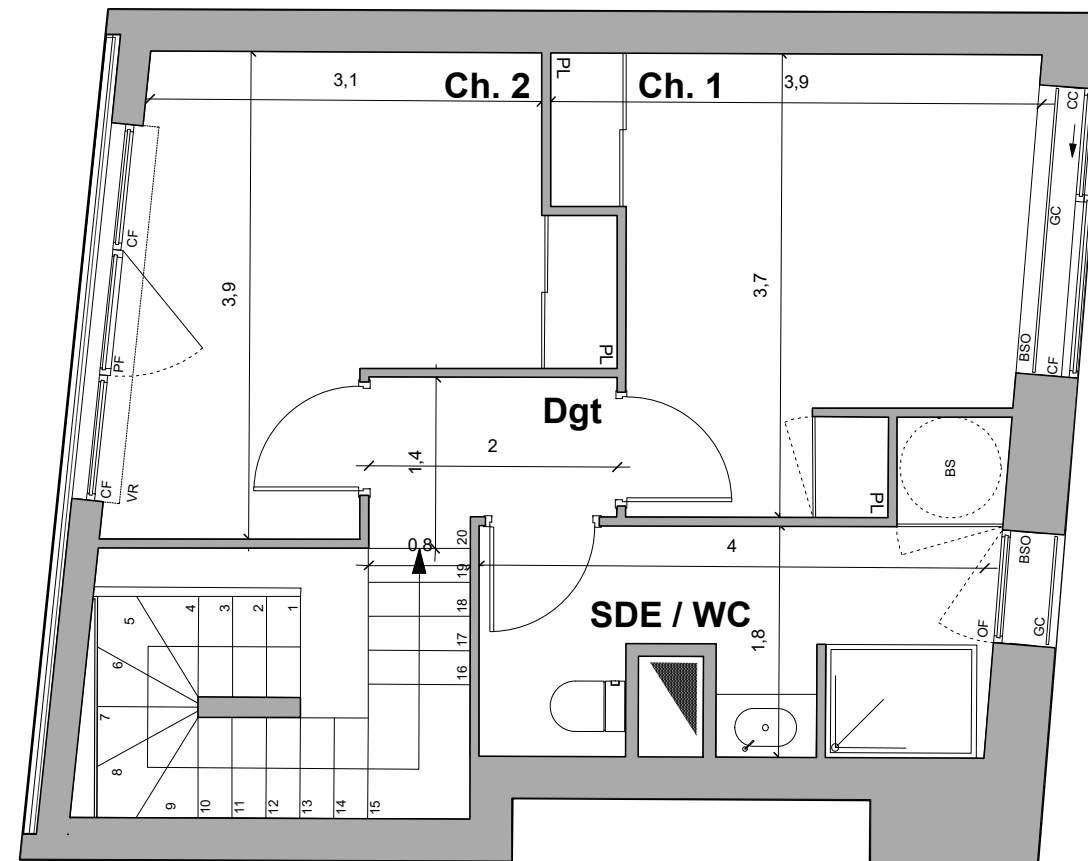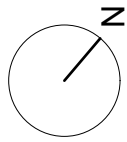

LEGENDE :

- ALL : ALLEGE
- BS : BALON SOLAIRE
- BSO : BRISE-SOLEIL ORIENTABLE
- CC : CHASSIS COULISSANT
- CF : CHASSIS FIXE
- CP : CHASSIS OUVR. A PROJECTION
- ELEC : TABLEAU ELECTRIQUE
- FR : REFRIGERATEUR
- GC : GARDE CORPS
- HSP : HAUTEUR SOUS PLAFOND
- LL : LAVE LINGE
- LV : LAVE VAISSELLE
- OF : CHASSIS OUVR. A LA FRANCAISE
- PC : PORTE COULISSANTE
- PF : PORTE FENETRE
- PL : PLACARD
- SO : STORE OCCULTANT INT.
- VR : VOLET ROULANT

LE MAITRE D'OUVRAGE SE RESERVE LE DROIT D'APPORTER TOUTES MODIFICATIONS PAR DES PRESTATIONS EQUIVALENTES, OU POUR REpondre A DES PROBLEMATIQUES D'ORDRE TECHNIQUE. LE MOBILIER EST REPRESENTE SEULEMENT A TITRE INDICATIF. LA SOCIETE SE LAISSE LA POSSIBILITE D'APPORTER A CE PLAN TOUTES MODIFICATIONS QUI SERAIENT DUES A DES IMPERATIFS TECHNIQUES ET/OU ADMINISTRATIFS. L'EMPLACEMENT DES RADIATEURS AINSI QUE LES DIMENSIONS DES TERRASSES SONT DONNES A TITRE INDICATIF. AUCUN DES ELEMENTS DE CUISINE INDIQUES SUR LE PRESENT PLAN N'EST FOURNI.




PLAN DE VENTE



Rue Mouneyra / Rue du Tondu
Construction de logements

SNC Santé Bordeaux
Valorisation
atelier d'architecture King Kong

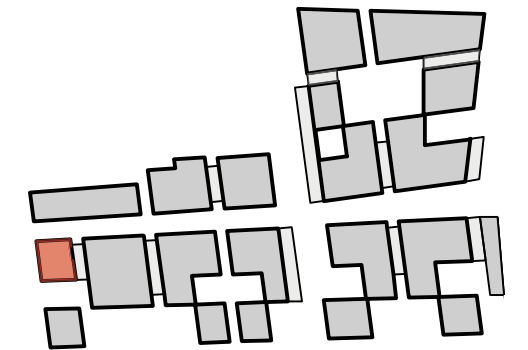

Plan de repérage

T3 Duplex - R+1 - 025

Séjour / Cuisine :	29,60 m ²
SDE RDC :	4,05 m ²
WC :	3,00 m ²
Chambre 1 :	11,45 m ²
Chambre 2 :	11,56 m ²
SDE / WC R+1 :	7,55 m ²
Dégagement :	2,38 m ²
TOTAL SHAB :	69,59 m²

Extérieur : 35,95 m²