



PLAN DE VENTE

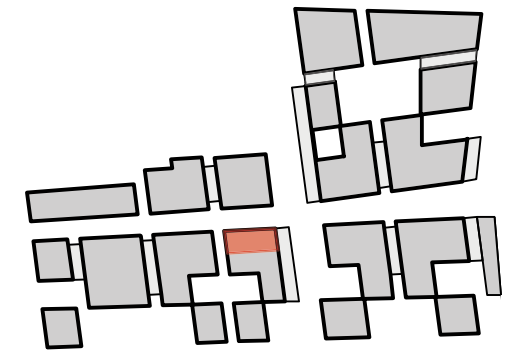

Rue Mouneyra / Rue du Tondu
Construction de logements

SNC Santé Bordeaux
Valorisation
atelier d'architecture King Kong

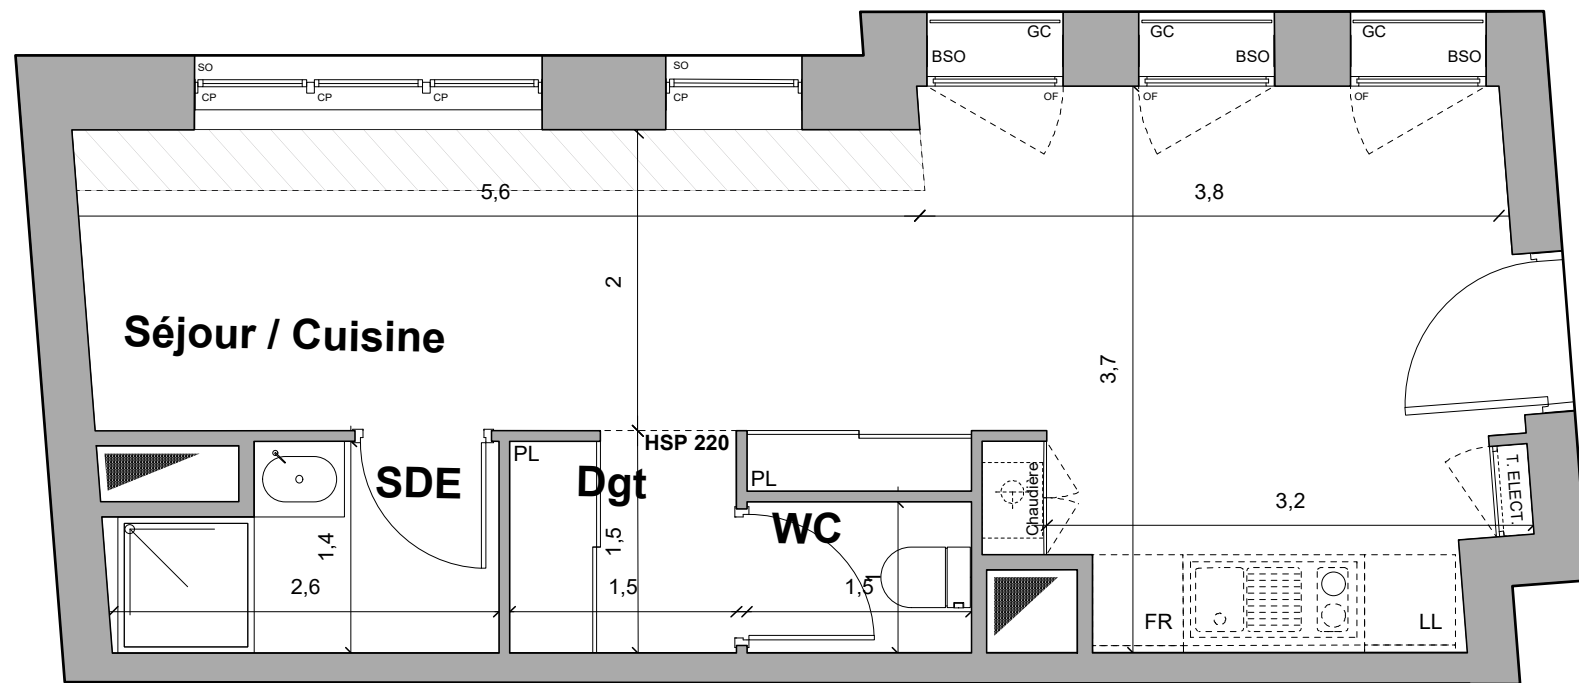

Plan de repérage

T1 - R+2 - 211

| | |
|---------------------|----------------------------|
| Séjour / Cuisine : | 22,59 m ² |
| SDE : | 3,15 m ² |
| WC : | 1,48 m ² |
| Dégagement : | 2,16 m ² |
| TOTAL SHAB : | 29,38 m² |

Surface hsp <1,80 m : 3,87 m²

Septembre 2018

- LEGENDE :**
- ALL : ALLEGE
 - BS : BALON SOLAIRE
 - BSO : BRISE-SOLEIL ORIENTABLE
 - CC : CHASSIS COULISSANT
 - CF : CHASSIS FIXE
 - CP : CHASSIS OUVR. A PROJECTION
 - ELEC : TABLEAU ELECTRIQUE
 - FR : REFRIGERATEUR
 - GC : GARDE CORPS
 - HSP : HAUTEUR SOUS PLAFOND
 - OF : CHASSIS OUVR. A LA FRANCAISE
 - PC : PORTE COULISSANTE
 - PF : PORTE FENETRE
 - PL : PLACARD
 - SO : STORE OCCULTANT INT.
 - VR : VOLET ROULANT

LE MAITRE D'OUVRAGE SE RESERVE LE DROIT D'APPORTER TOUTES MODIFICATIONS PAR DES PRESTATIONS EQUIVALENTES, OU POUR REpondre A DES PROBLEMATIQUES D'ORDRE TECHNIQUE. LE MOBILIER EST REPRESENTÉ SEULEMENT A TITRE INDICATIF. LA SOCIÉTÉ SE LAISSE LA POSSIBILITÉ D'APPORTER À CE PLAN TOUTES MODIFICATIONS QUI SÉRAIENT DUES À DES IMPÉRATIFS TECHNIQUES ET/OU ADMINISTRATIFS. L'EMPLACEMENT DES RADIATEURS AINSI QUE LES DIMENSIONS DES TERRASSES SONT DONNÉS À TITRE INDICATIF. AUCUN DES ÉLÉMENTS DE CUISINE INDIQUÉS SUR LE PRÉSENT PLAN N'EST FOURNI.

