
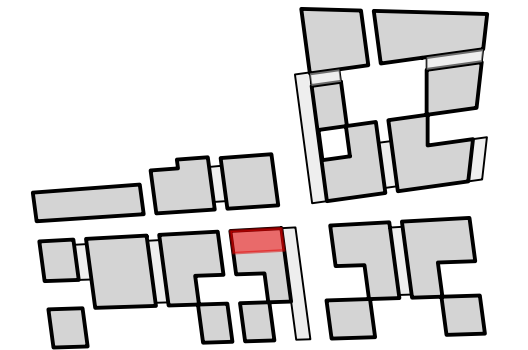


Rue Mouneyra / Rue du Tondu
Construction de logements

SNC Santé Bordeaux
Valorisation
atelier d'architecture King Kong

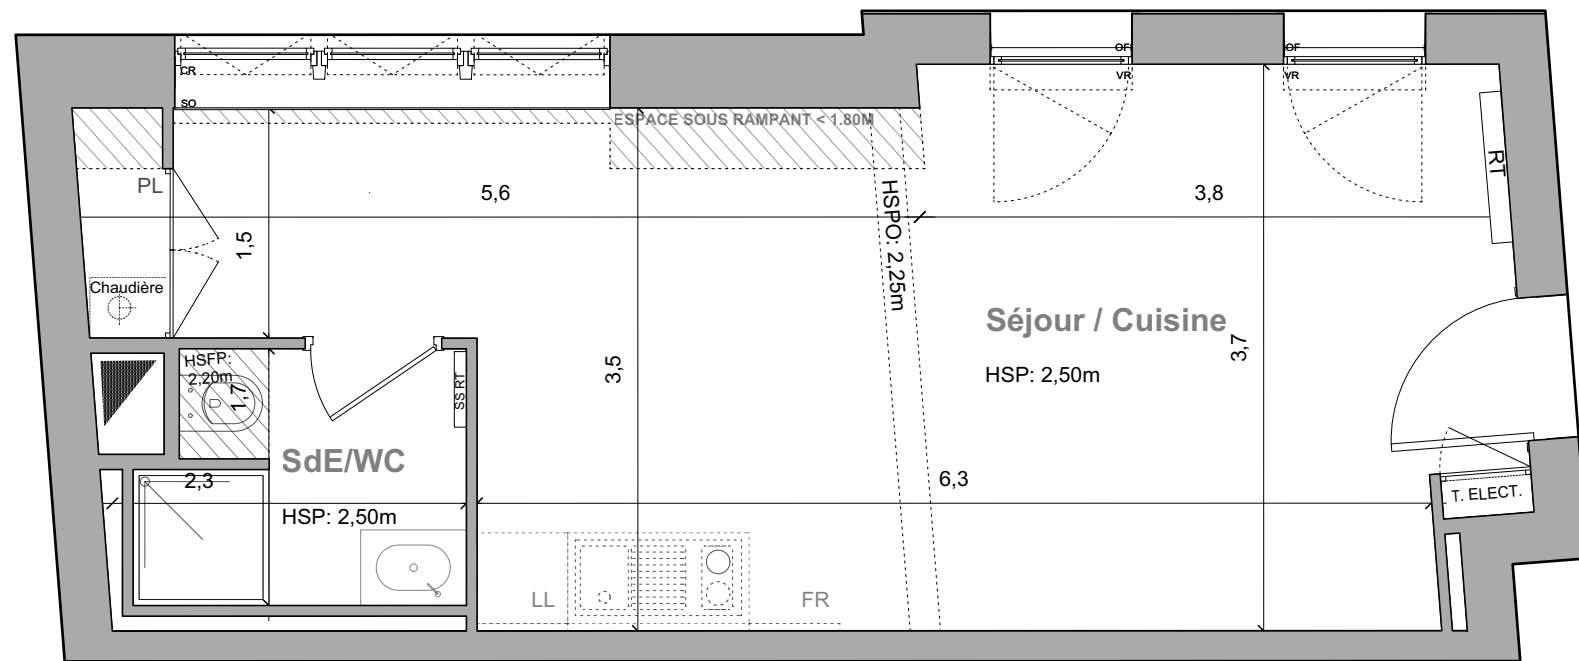

Plan de repérage

T1 - R+2 - 211

<i>R+2</i>	
Séjour / Cuisine	26,94
SdE/WC	3,46
TOTAL SHAB	30,40

- LEGENDE :**
- SO : STORE OCCULTANT INT.
 - VR : VOLET ROULANT
 - CC : CHASSIS COULISSANT
 - CF : CHASSIS FIXE
 - OF : CHASSIS OUVR. A LA FRANCAISE
 - CR : CHASSIS A ROTATION
 - PC : PORTE COULISSANTE
 - PF : PORTE FENETRE
 - GC : GARDE CORPS
 - HSP : HAUTEUR SOUS PLAFOND
 - T. ELECT : TABLEAU ELECTRIQUE
 - BT : BALON THERMODYNAMIQUE
 - RT : RADIATEUR THERMIQUE
 - SS RT : SECHE-SERViette
 - FR : REFRIGERATEUR
 - LL : LAVE LINGE
 - LV : LAVE VAISSELLE
 - PL : PLACARD

LE MAITRE D'OUVRAGE SE RESERVE LE DROIT D'APPORTER TOUTES MODIFICATIONS PAR DES PRESTATIONS EQUIVALENTES, OU POUR REpondRE A DES PROBLEMATIQUES D'ORDRE TECHNIQUE. LE MOBILIER EST REPRESENTE A TITRE INDICATIF. LA SOCIETE SE LAISSE LA POSSIBILITE D'APPORTER A CE PLAN TOUTES MODIFICATIONS QUI SERAIENT DUES A DES IMPERATIFS TECHNIQUES ET/OU ADMINISTRATIFS. LES DIMENSIONS DES TERRASSES SONT DONNEES A TITRE INDICATIF. AUCUN ELEMENT DE CUISINE INDIQUE SUR LE PRESENT PLAN N'EST FOURNI. HORMIS 2,50 M, LES HAUTEURS SOUS PLAFOND SONT INDIQUEES SUR LE PLAN.

