


LOT 361

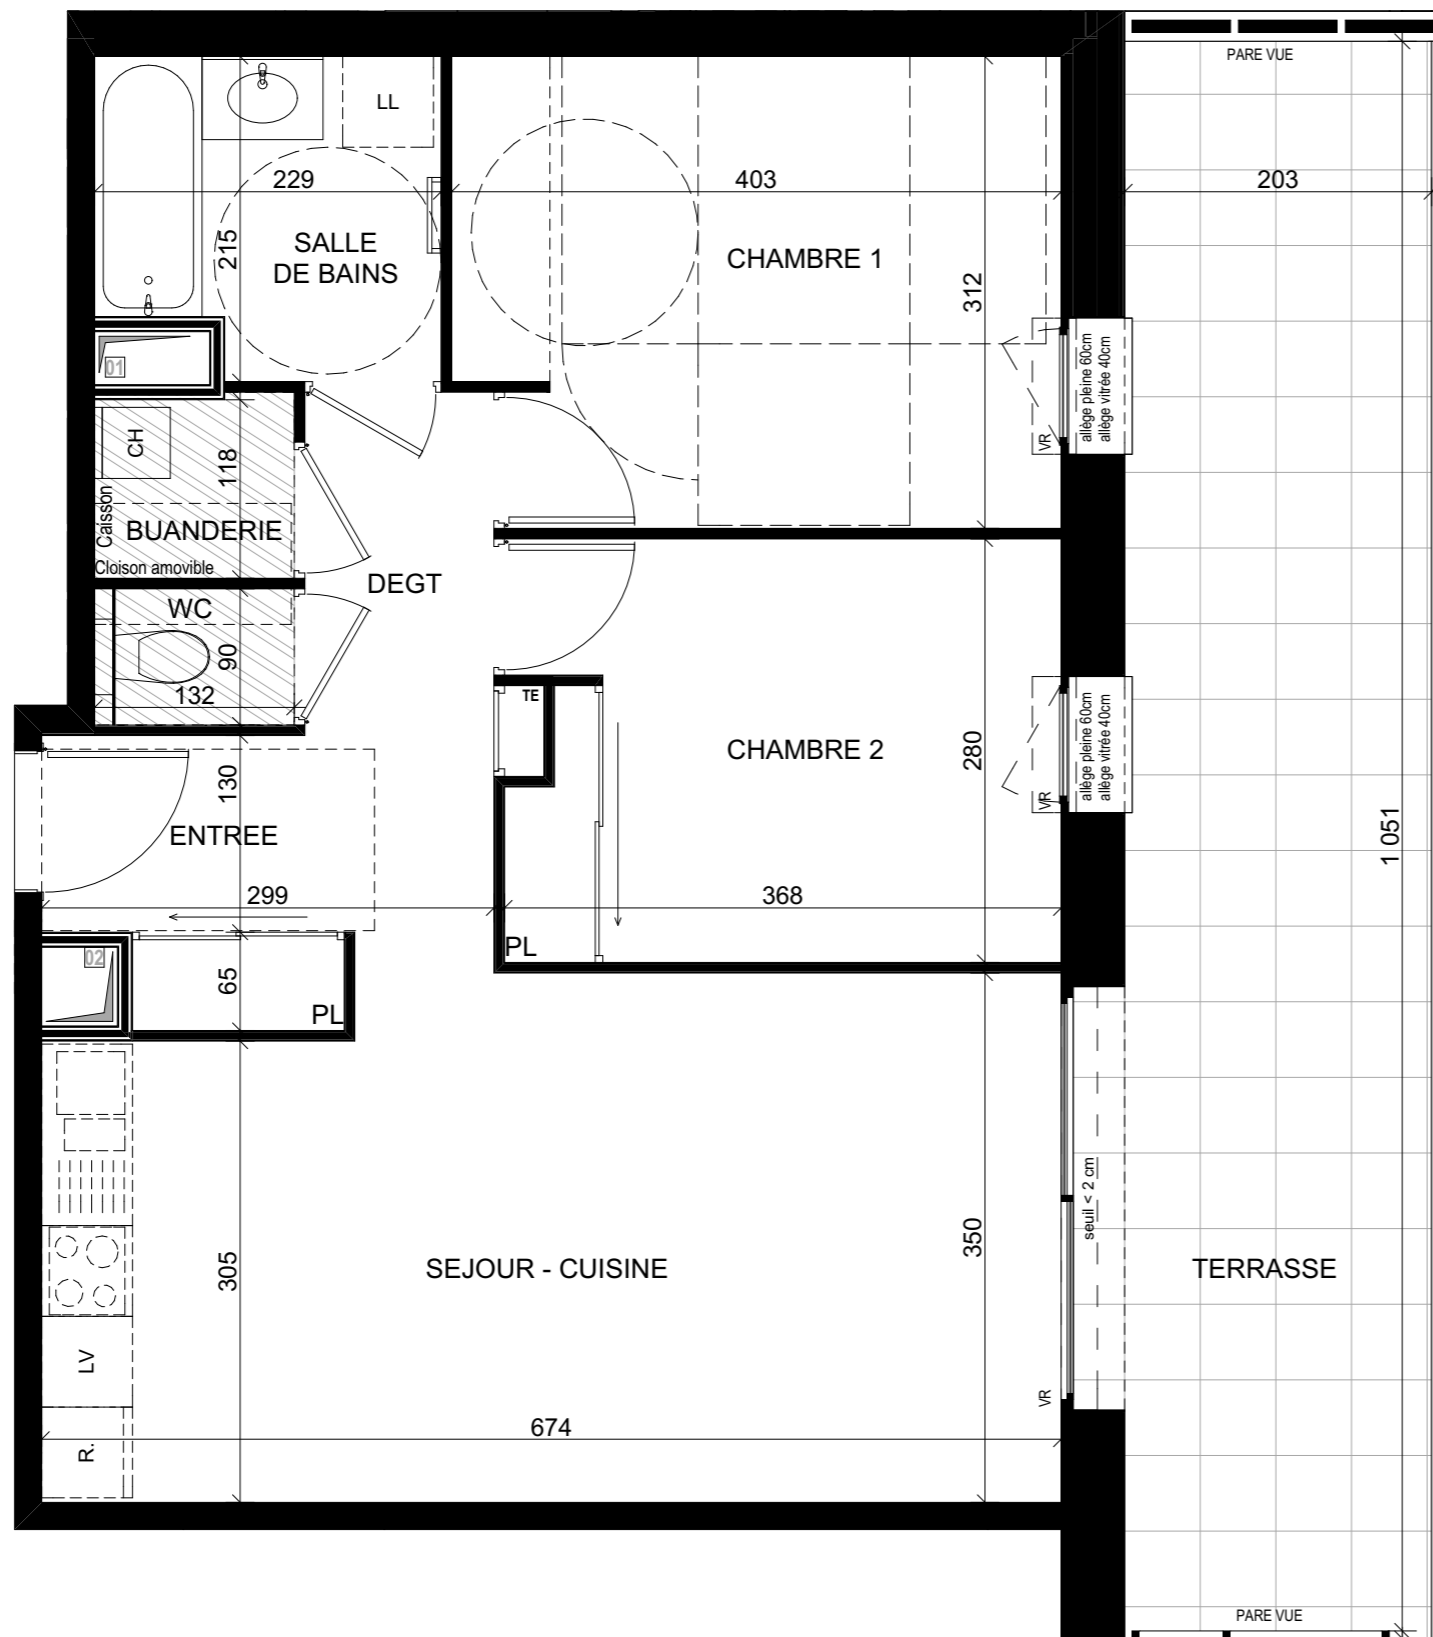

Les surfaces indiquées sont approximatives et peuvent varier dans le cadre de la législation des ventes en l'état de futur achèvement.
 Des modifications sont susceptibles d'être apportées en fonction des nécessités techniques ou réglementaires lors de la réalisation tant pour les dimensions que les équipements.
 Les retombées, soffites, faux-plafonds, poutres et poteaux ne sont pas tous figurés ou le sont à titre indicatif ; les simulations d'aménagement sont non contractuelles.
 Représentation graphique du revêtement des balcons et terrasses non contractuelle.



S O G E R I M
 L'IMMOBILIER CONTEMPORAIN



CEZANNE

NIVEAU
RdJ

TYPE
T3

LOGEMENT
A 011

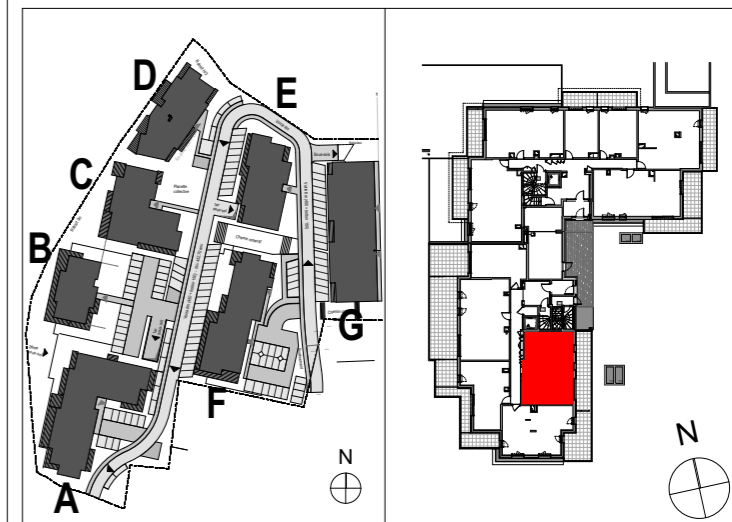


TABLEAU DES SURFACES (m²)

Entrée-dégagement	7,64
Séjour-Cuisine	22,91
Chambre 1	12,21
Chambre 2	10,04
Buanderie	1,58
Salle de bains	4,55
WC	1,19
Total Surfaces Habitables	60,12
Terrasse	21,34
Total Surfaces Annexes	21,34

Les placards sont compris dans la surface de la pièce